

РОССИЙСКАЯ ФЕДЕРАЦИЯ
БЕЛГОРОДСКАЯ ОБЛАСТЬ



АДМИНИСТРАЦИЯ МУНИЦИПАЛЬНОГО РАЙОНА
«РОВЕНЬСКИЙ РАЙОН»

ПОСТАНОВЛЕНИЕ

27 01 2017 года

№ 27

**Об утверждении типовых решений
внешнего вида нестационарных
торговых объектов, размещаемых на
территории Ровеньского района**

В соответствии с постановлением администрации Ровеньского района от 19 декабря 2016 №408 «О размещении нестационарных торговых объектов на территории Ровеньского района», администрация Ровеньского района **п о с т а н о в л я е т:**

1. Утвердить типовые решения внешнего вида следующих нестационарных торговых объектов, размещаемых на территории Ровеньского района: бахчевой развал, елочный базар, киоск, сезонное (летнее) кафе, торговый павильон, платежный терминал, торговая палатка (прилагаются).


2. Отделу информатизации и связи администрации Ровеньского района (Пономарев С. А.) обеспечить размещение настоящего постановления и электронных версий типовых решений внешнего вида нестационарных торговых объектов, размещаемых на территории Ровеньского района, указанных в пункте 1 настоящего постановления на официальном сайте органов местного самоуправления Ровеньского района в информационно-телекоммуникационной сети Интернет (www.rovenkiadm.ru).

3. Контроль за исполнением постановления возложить на заместителя главы администрации Ровеньского района – начальника управления капитального строительства, транспорта, ЖКХ и топливно-энергетического комплекса администрации Ровеньского района В. М. Сидоренко.

Глава администрации
Ровеньского района


А. Пахомов

Нестационарный объект торговли. Тип бахчевой развал (4 500x4 000 мм).

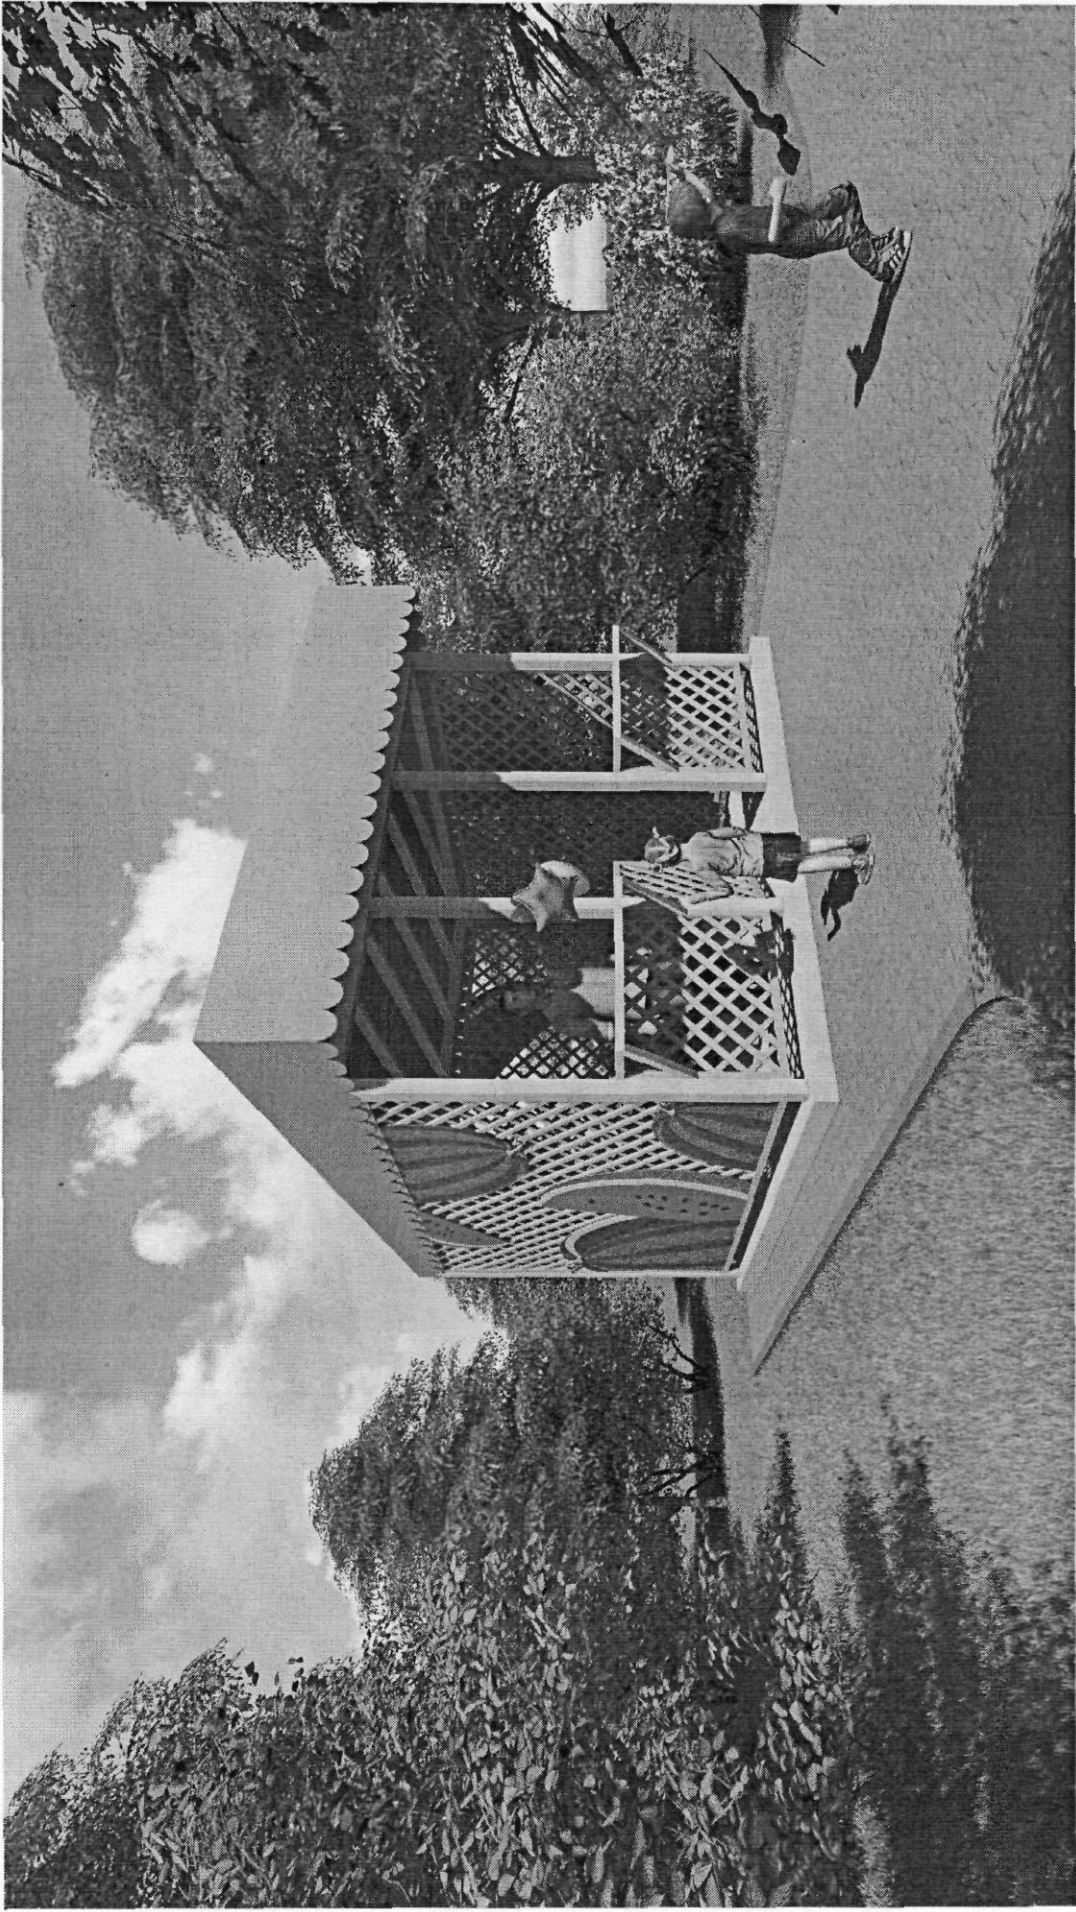

п. Ровеньки Белгородской области									
Нестационарный объект торговли. Тип бахчевой развал.									
Изн.	Колуч.	Лист	№ док.	Год.	Лист	Листов	Стадия	Лист	Листов
Проверил	Горбатенко								
Выполнил	Трошина								
ОА и Г упроблена капитального строительства, проектные ОК и ГЖ администрации Губельского района									


Нестационарный объект торговли. Тип бахчевой развал (4 500х4 000 мм).

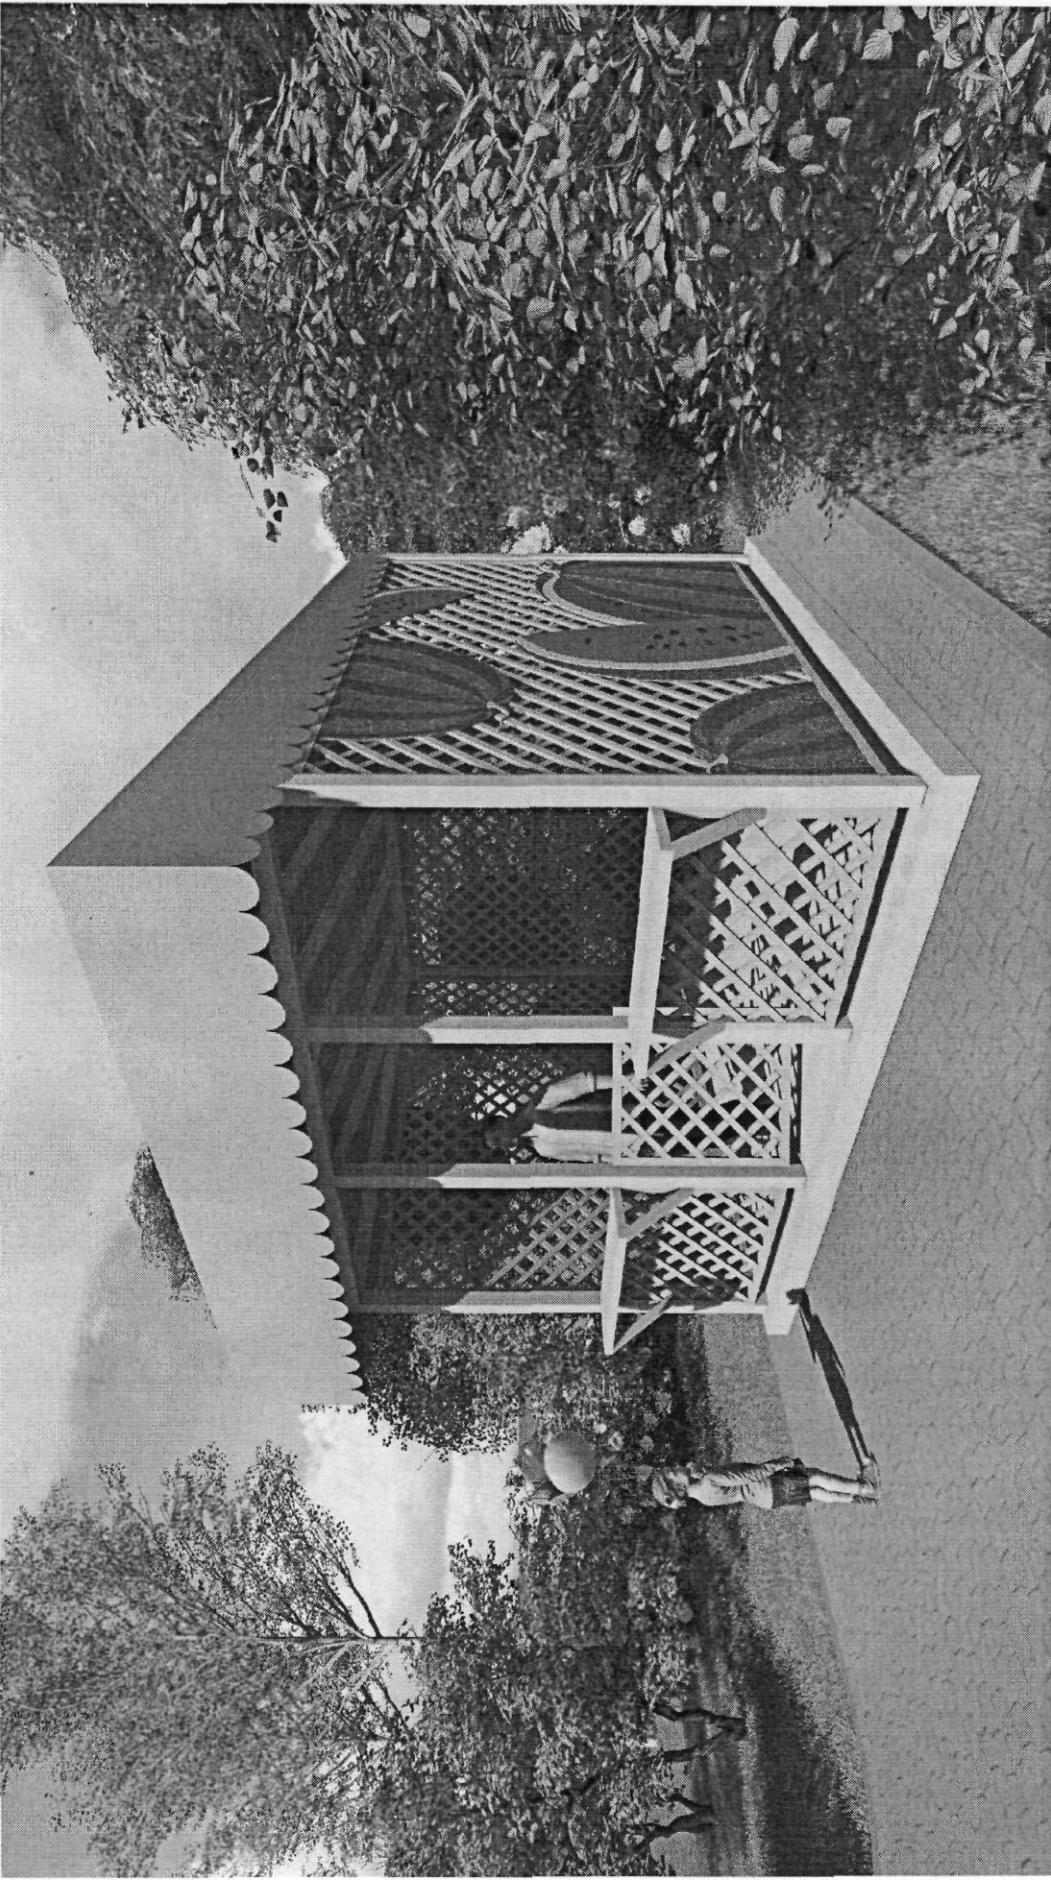

				п. Ровеньки Белгородской области			
				Нестационарный объект торговли. Тип бахчевой развал.			
Изм.	Колуч.	Лист	№ док.	Лист	Листов	Стадия	Лист
			Дата				
Проверил	Горбатенко						
Выполнил	Трошина						


ОА и Г. Управление капитального строительства, проектирование, ЖСК и ПЭЖ администрация Ровенького района

Нестационарный объект торговли. Тип ёлочный базар (5 000x5 000 мм.)

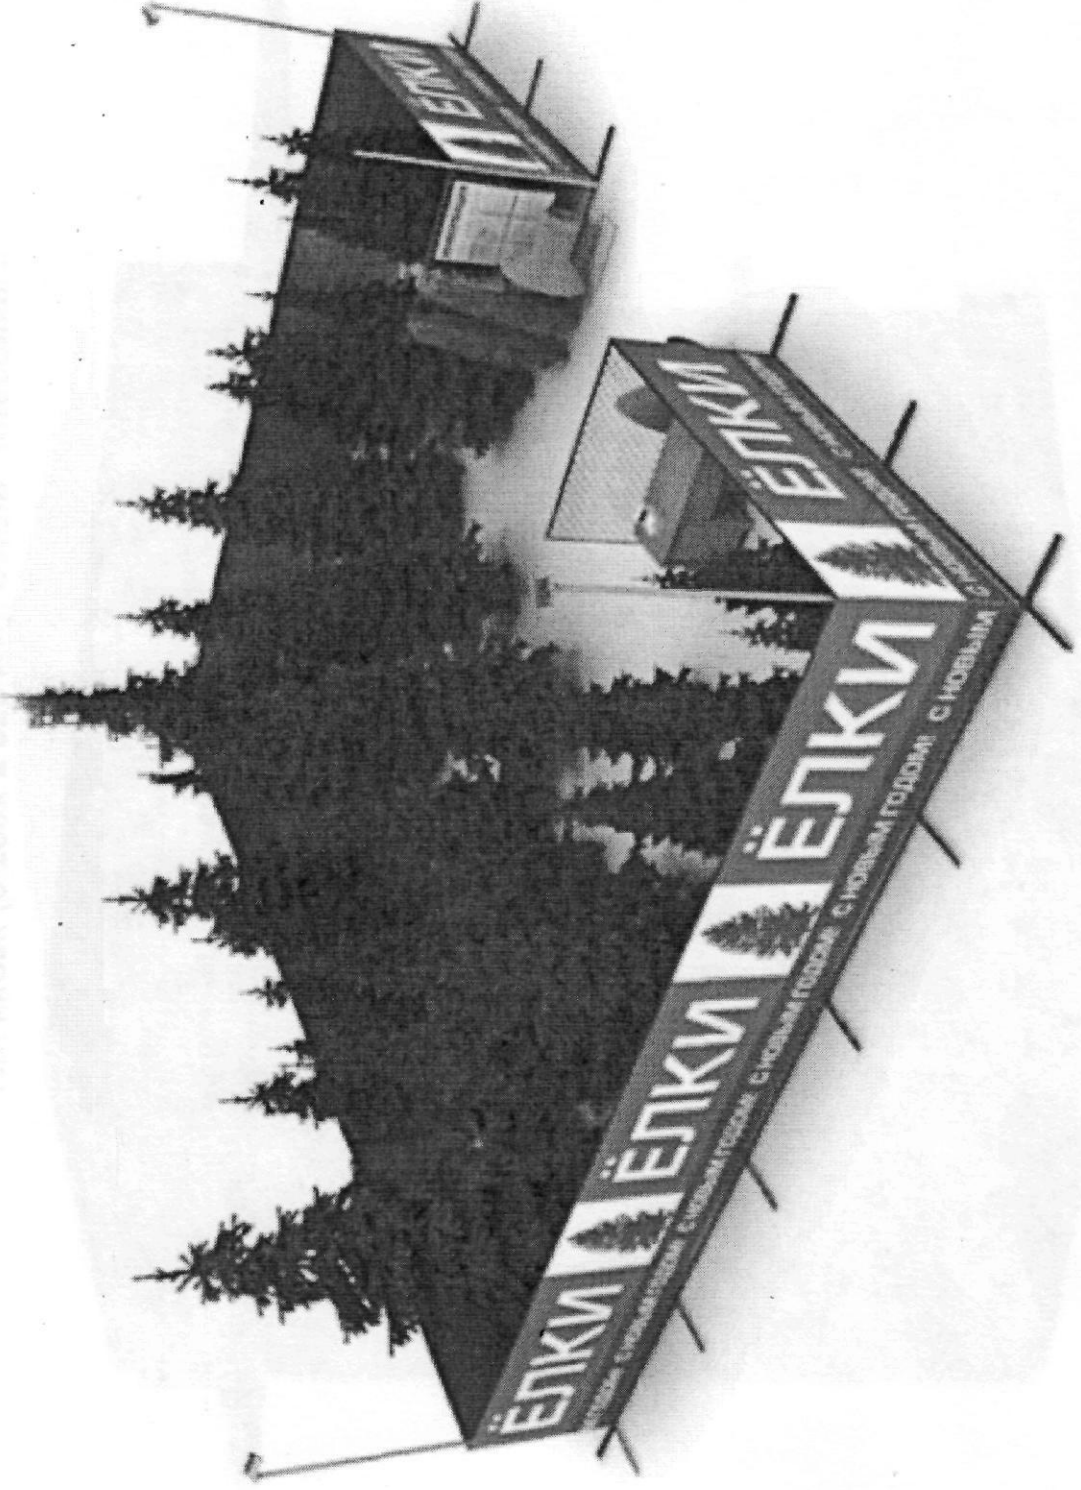

п. Ровеньки Белгородской области													
Нестационарный объект торговли. Ёлочный базар													
Изн.							Дата						
Колуч.							Полн.						
Лист							№док.						
Проверил							Горбалтенко						
Выполнил							Урошана						
Страница Лист Листов 04 и Г. управление капитального строительства администрации Ровеньского района													

Нестационарный объект мелкорозничной торговли.
 Тип киоск (3 230x 2 320 мм). Стиль "Классика".

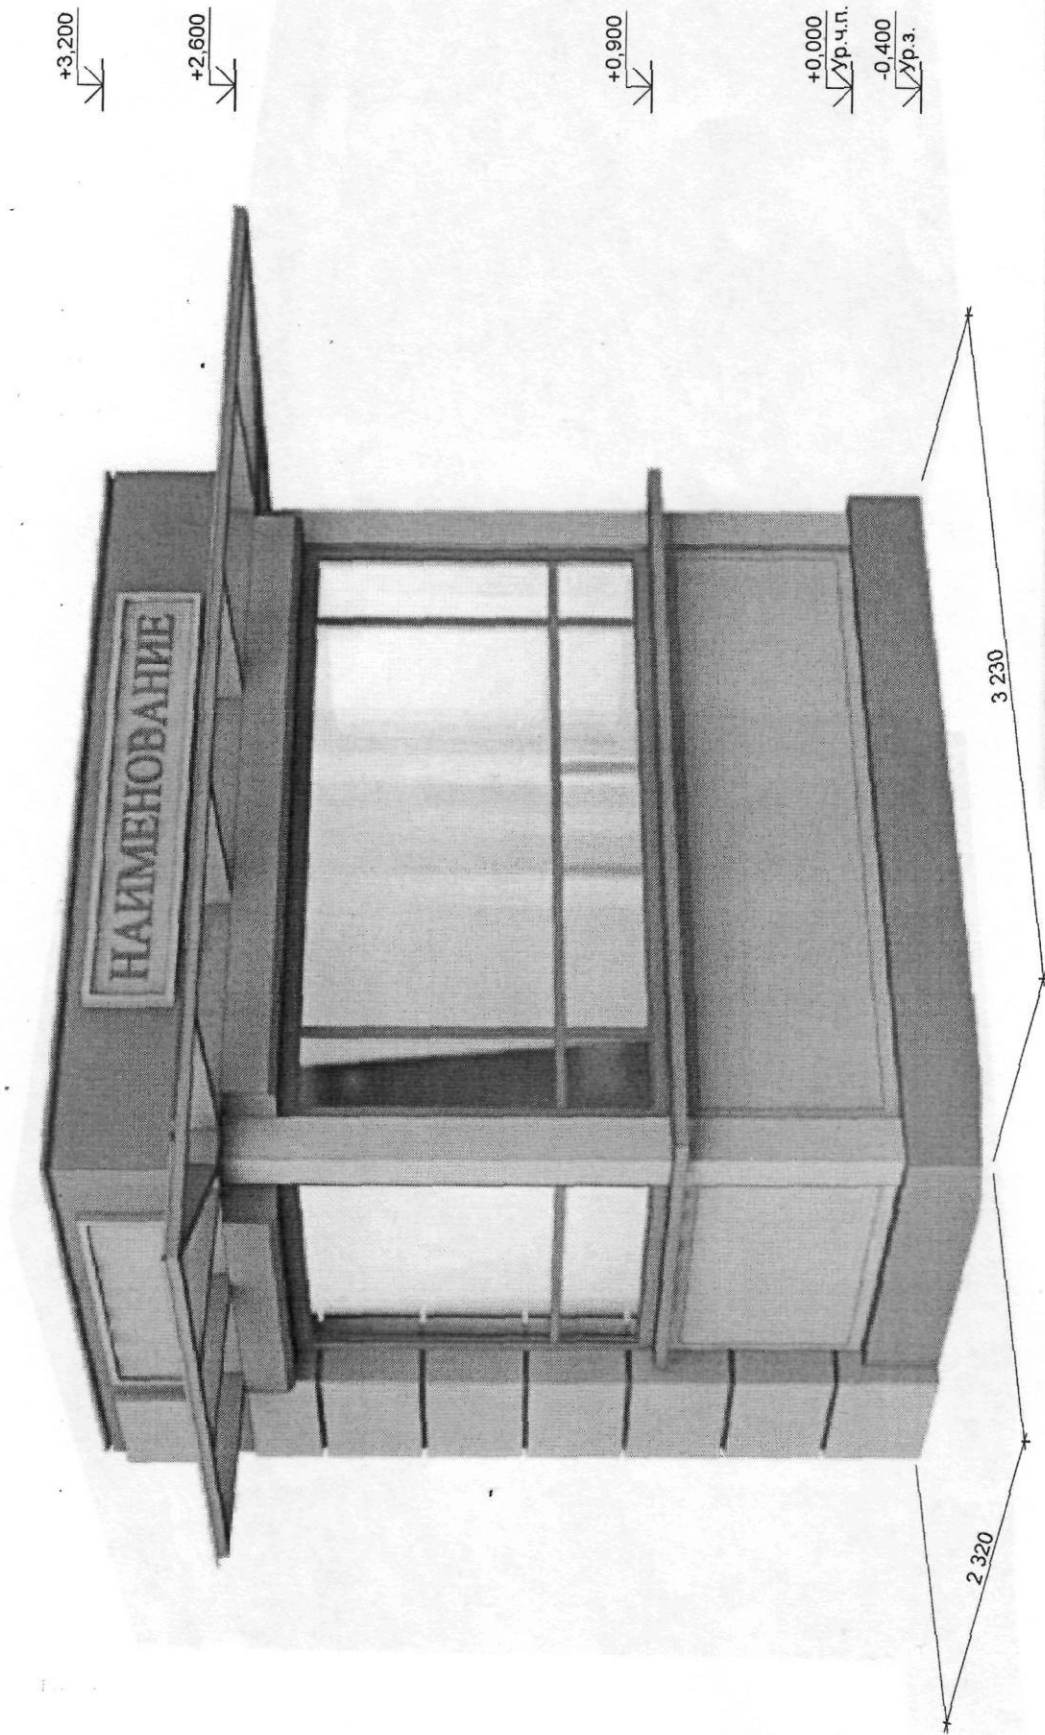

Конструктив: алюминиевый каркас, стеновой наполнитель (сендвич-панель), облицовочный материал (алюминиевые композитные панели), стеклопакеты, козырек- поликарбонат.

Изм.	Колуч.	Лист	№док.	Полп.	Дата
Проверил					
Выполнил					
	Горбатенко				
	Трошина				

3 230


п. Ровеньки Белгородской области

Кiosk. Стиль "Классика"

Стадия	Лист	Листов

ОА и Г. Урабленя. Календарное строительство, проектирование, ЖОХ и ГЭК администрации Ровеньского района

Нестационарный объект торговли.
 Тип киоск по продаже печатных изданий (2 580x2 580 мм).

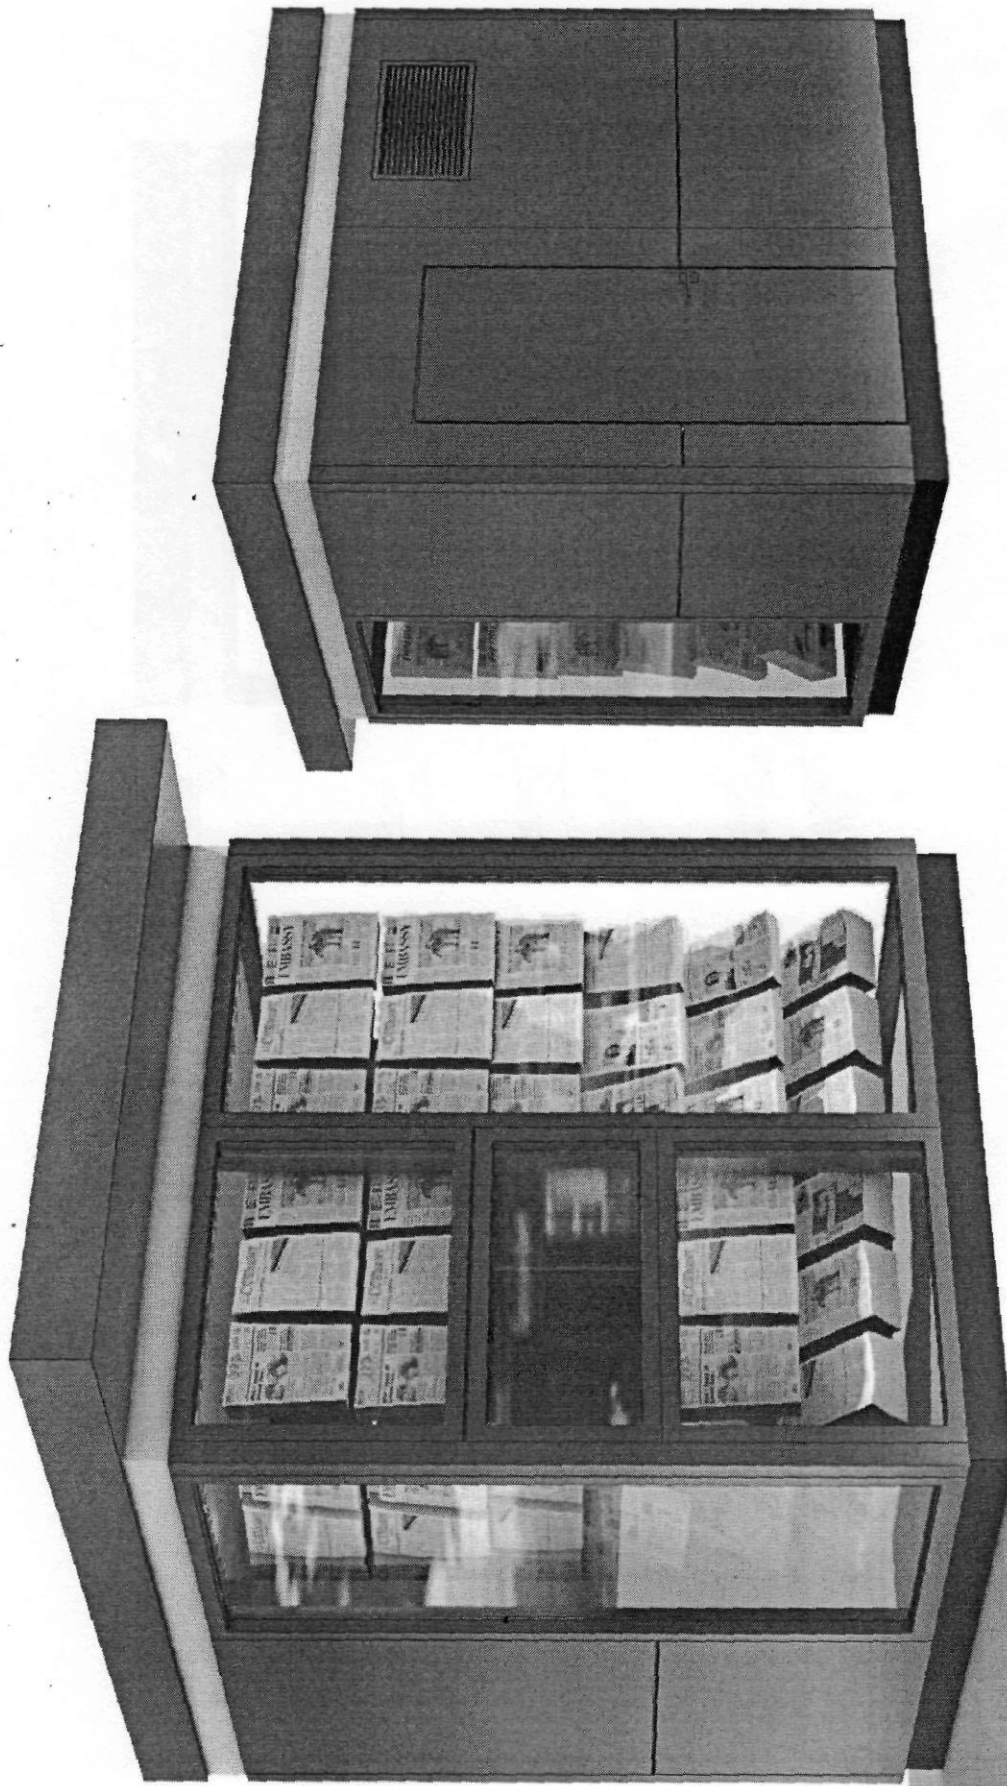

Имя	Колуч	Лист	Рубл	Добл.	Добл.																
Проверил	Выполнил	Горбатенко		Грашина																	
п. Ровеньки Белгородской области Нестационарный объект торговли. Киоск по продаже печатных изданий																					
ОА и Г. Управление капитального строительства, архитектуры, ЖХХ и ТЭК администрации Ровенького района																					

Нестационарный объект торговли.
 Тип киоск по продаже печатных изданий (2 580x2 580 мм).


+2,800

+2,500

+0,900

+0,000
Ур. ч.п.

-0,200
Ур.з.

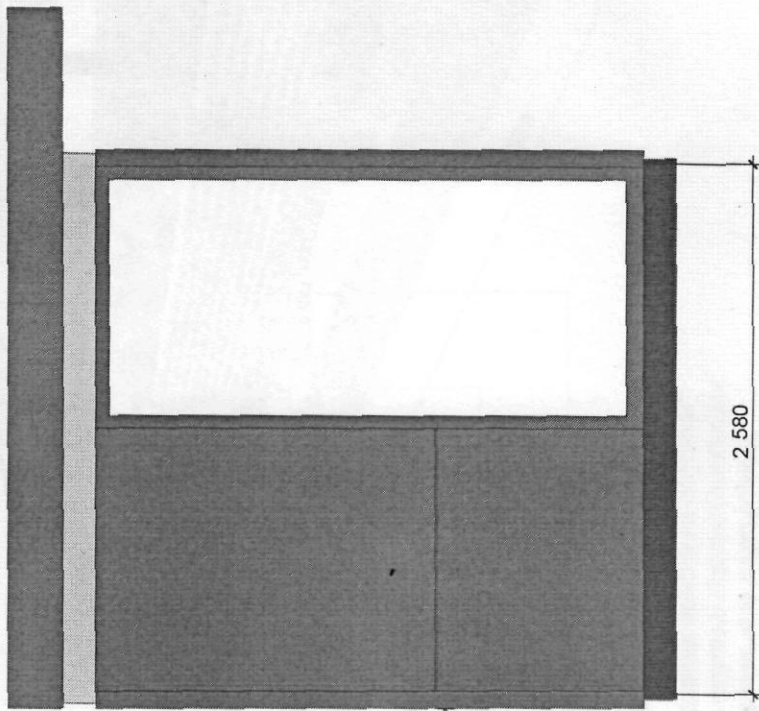

2 580

+2,800


+2,500

+1,400

+0,900

+0,000
Ур. ч.п.

-0,200
Ур.з.

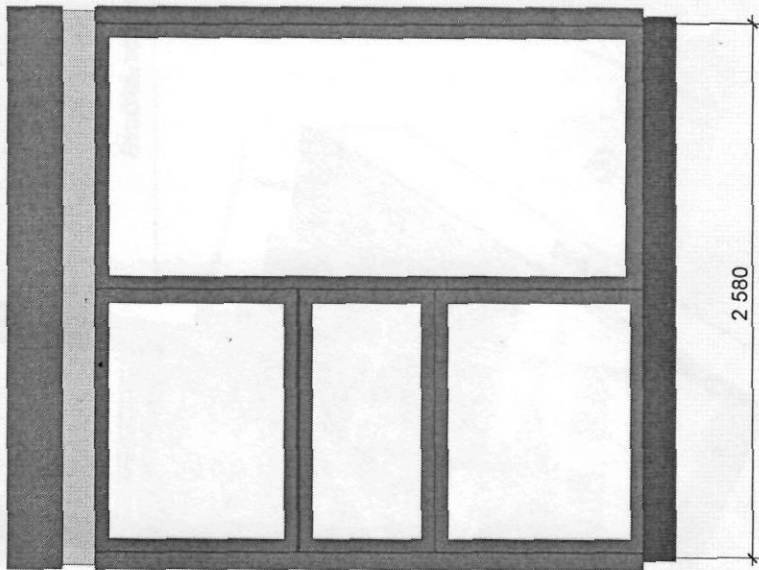

2 580

Конструктив: алюминиевый каркас, стеновой наполнитель (сендвич-панель), облицовочный материал (алюминиевые композитные панели), стеклопакеты.


Изм.	Колуч.	Лист	Индок.	Табл.	Дата							п. Ровеньки Белгородской области											
												Нестационарный объект торговли. Киоск по продаже печатных изданий											
Проверил						Горбатенко						ОА и Г. Ур. Формы, материалы, специализация, производство, ЖХХ и ГЭК администрации Ровенького района											
Выполнил						Трошина						Стация						Лист		Листов			

Нестационарный объект торговли.
 Тип платежный терминал (480x305 мм).



						п. Ровеньки Белгородской области				
Изм.	Колуч.	Лист	№Док.	Подп.	Дата	Нестационарный объект торговли. Платежный терминал		Стадия	Лист	Листов
Проверил	Горбатенко							ОА и Г управления капитального строительства, транспорта, ЖКХ и ТЭК администрации Ровенького района		
Выполнил	Трошина									

Нестационарный объект торговли.
 Тип платежный терминал (480x305 мм).

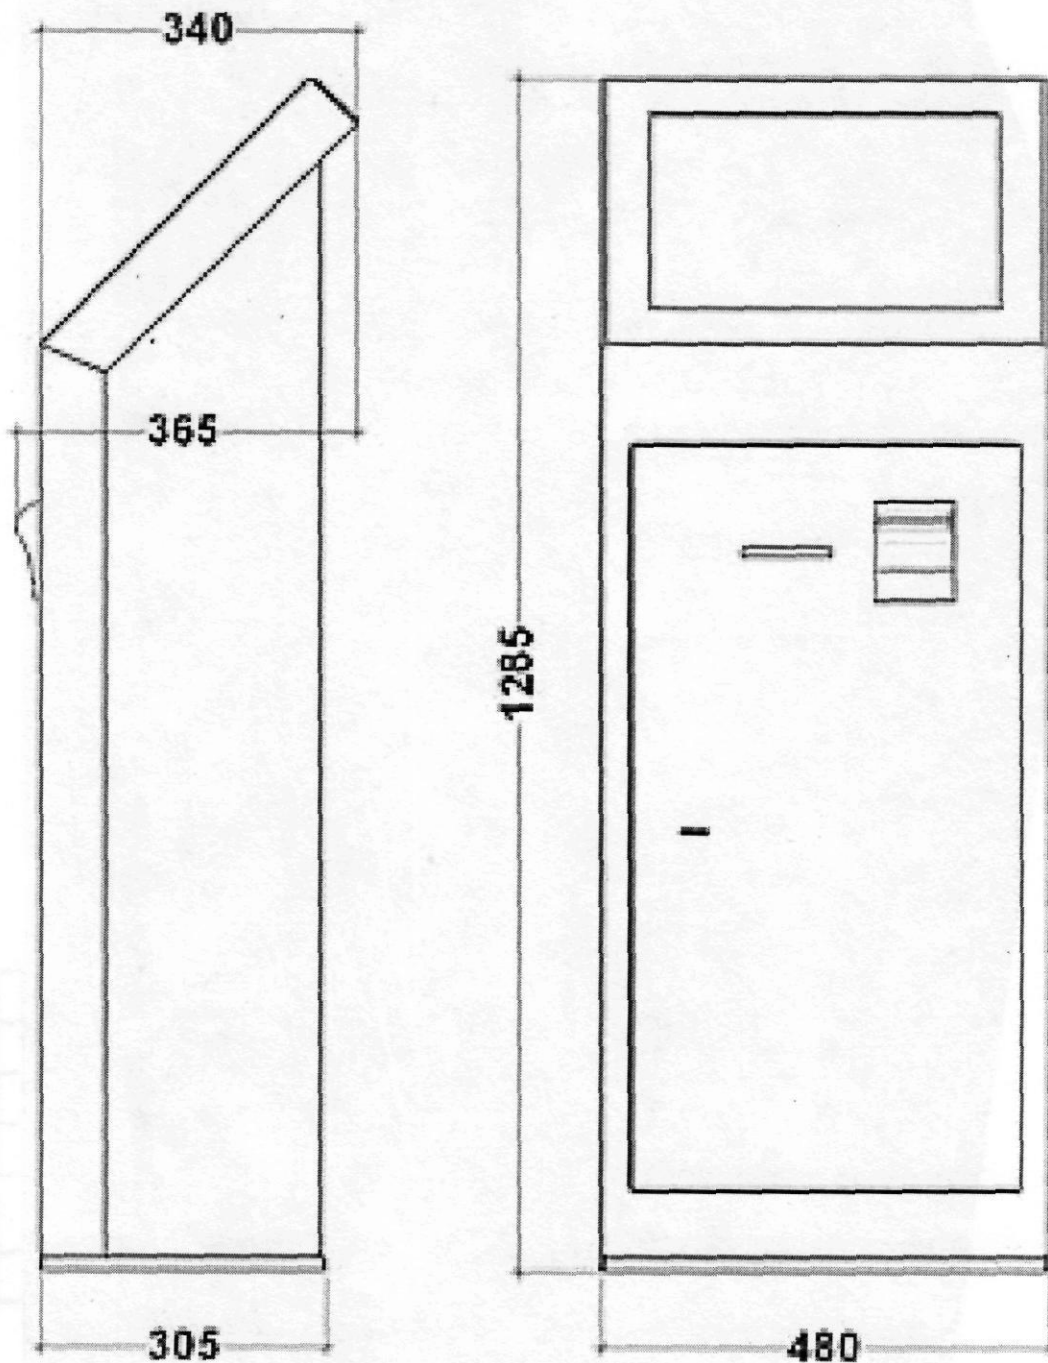

						п. Ровеньки Белгородской области			
Изм.	Колуч.	Лист	№Док.	Подп.	Дата				
						Нестационарный объект торговли. Платежный терминал	Стадия	Лист	Листов
Проверил	Горбатенко					ОА и Г управления капитального строительства, транспорта, ЖКХ и ТЭК администрации Ровенького района			
Выполнил	Трошина								

Нестационарный объект торговли. Тип павильон (4 500x7 200 мм).
 Стиль Современный




7 200

4 500

800
2200
400
200


									п. Ровеньки Белгородской области				
Ивк	Кол-во	Лист	№Док.	Лист	Дата	Нестационарный объект торговли. Тип павильон. Стиль Современный				Сталдн	Лист	Листов	
Выполнил						Горбатенко						ОА и Г. Управление капитального строительства Ровенького района	
Проверил						Трошина							

Нестационарный объект торговли. Тип павильон (4 500x7 200 мм).
Стиль Современный

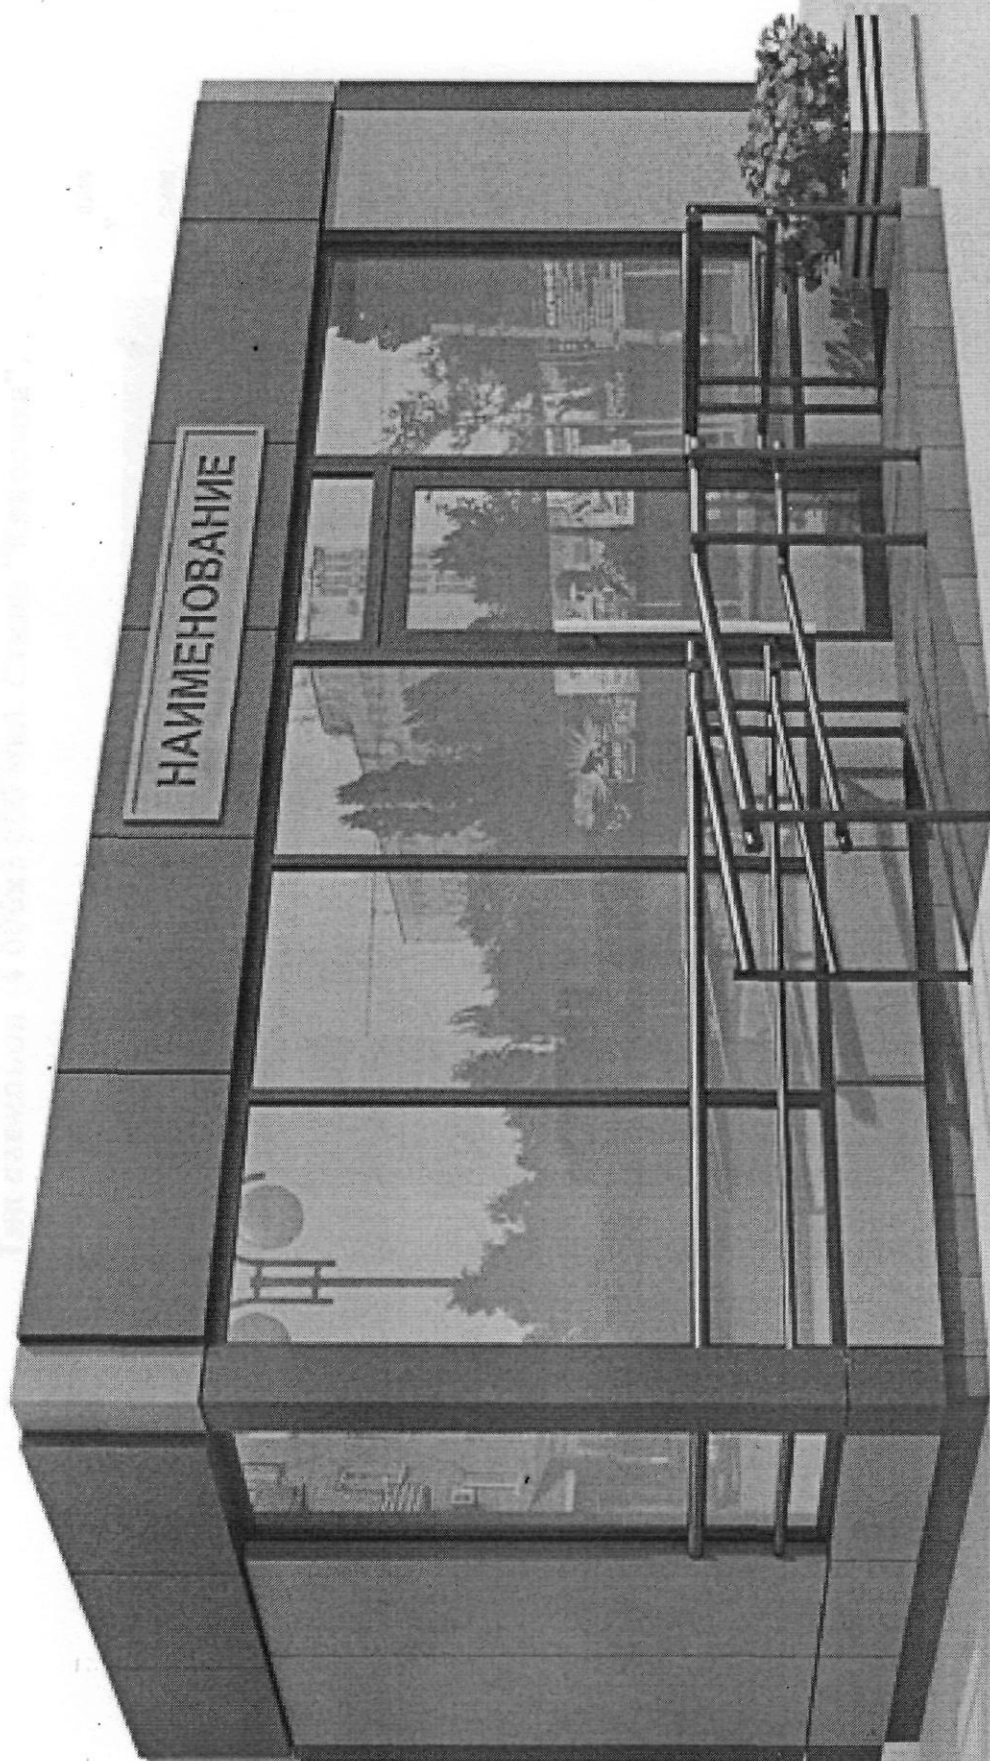

				п. Ровеньки Белгородской области				
				Нестационарный объект торговли. Тип павильон. Стиль Современный				
Изм.	Колуч	Лист	Издок	Поил.	Дата	Стадия	Лист	Листов
Проверил	Горбатенко							
Выполнил	Трошина							
<small>ОА и Г. урбанизация капитального строительства, проектирования, XIX и ГЭК администрации Ровенького района</small>								

**Нестационарный объект мелкорозничной торговли.
Тип павильон (4 000x3 000 мм). Стиль "Классика".**

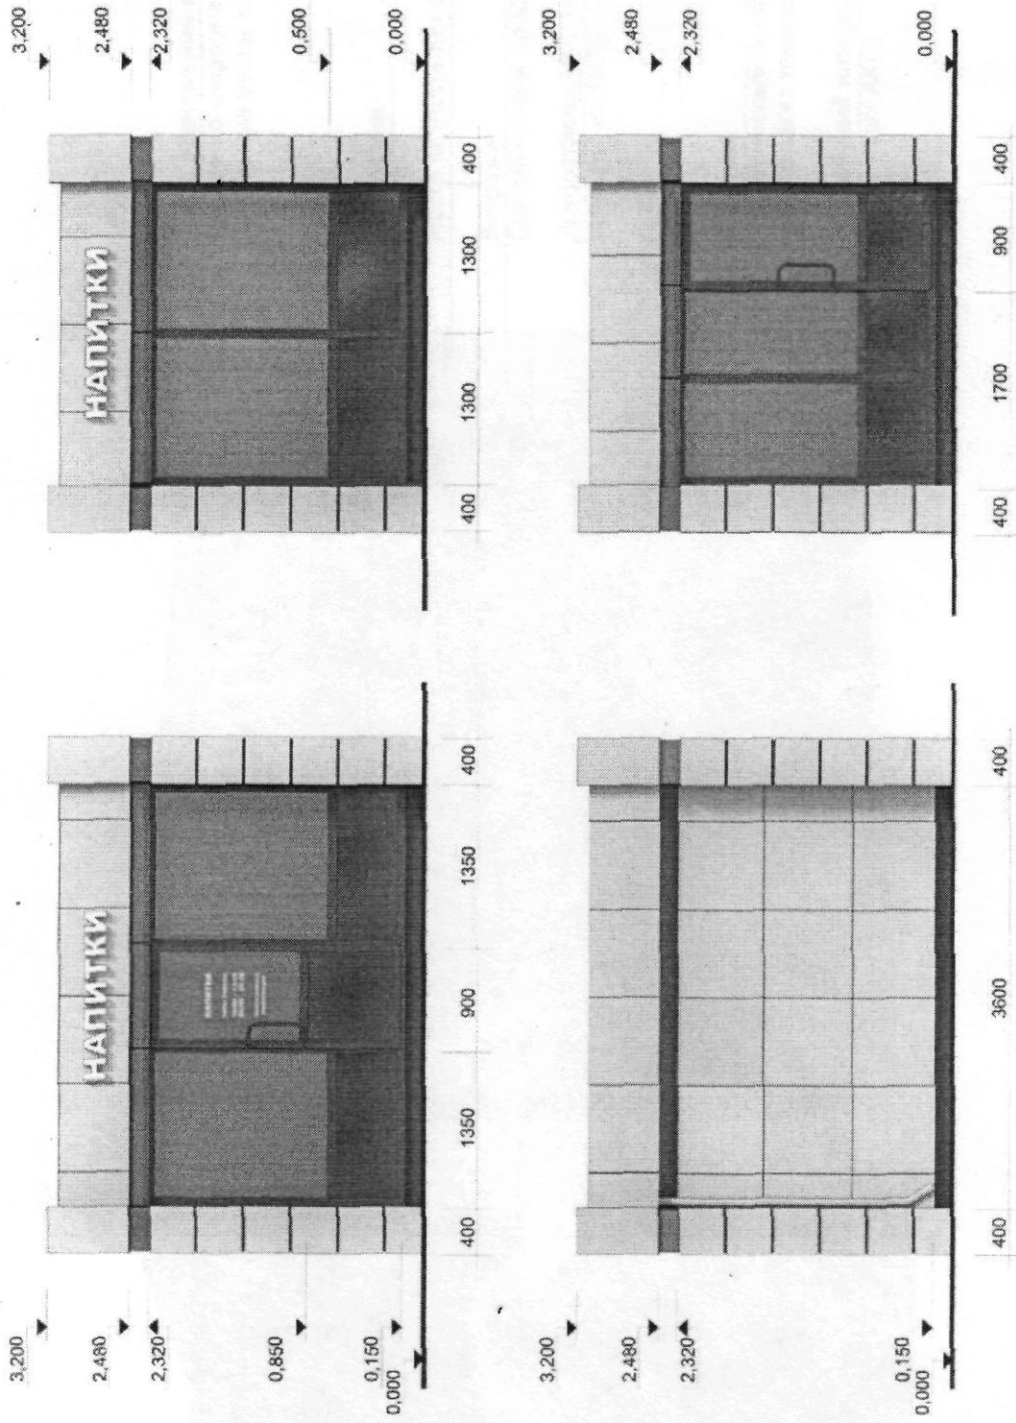

Имя	Колуч.	Лист	Редакт.	Испол.	Дата
Проектировщик	Горбатченко				
Выполнил	Трошина				


п. Ровеньки Белгородской области

Павильон. Стиль "Классика"

Стадия	Лист	Листов

Об. и Г. Управление капитального строительства администрации Губенского района

**Нестационарный объект мелкорозничной торговли.
Тип павильон (4 000x3 000 мм). СТИЛЬ "Классика".**

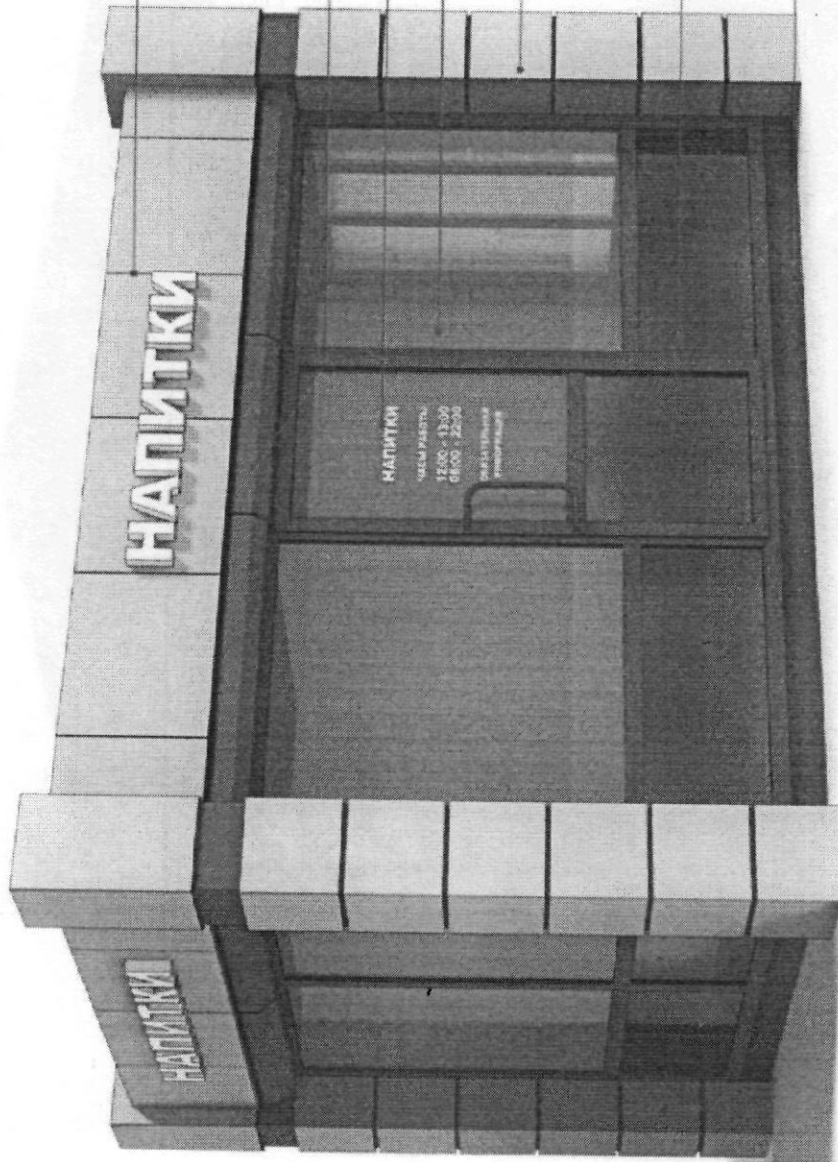

Место размещения вывески / рекламы
(рекламно-информационный фриз;
отдельные буквы с подсветкой)

Рольставни

Место размещения обязательной информации

Витражи
(алюминиевый профиль, стеклопакет)


Декоративный элемент
(кассеты из АКП)

Витражи
(алюминиевый профиль,
стеклопакет тонированный)

Отделочный материал
(кассеты из АКП)

Иск.	Колуч.	Лист	№ док.	Поб.	Дата													Стadia		Лист	Листов	
																		Павильон	Сталь			
Проверил	Горбатенко	п. Ровеньки Белгородской области																				
Выполнил	Грошина	Павильон. СТИЛЬ "Классика"																				
ОА и Г. Управление капитального строительства, проектирование, ЖОХ и ГЭК администрации Говеньского района																						

Нестационарный объект торговли. Тип торговая палатка (3 000x2 000 мм).

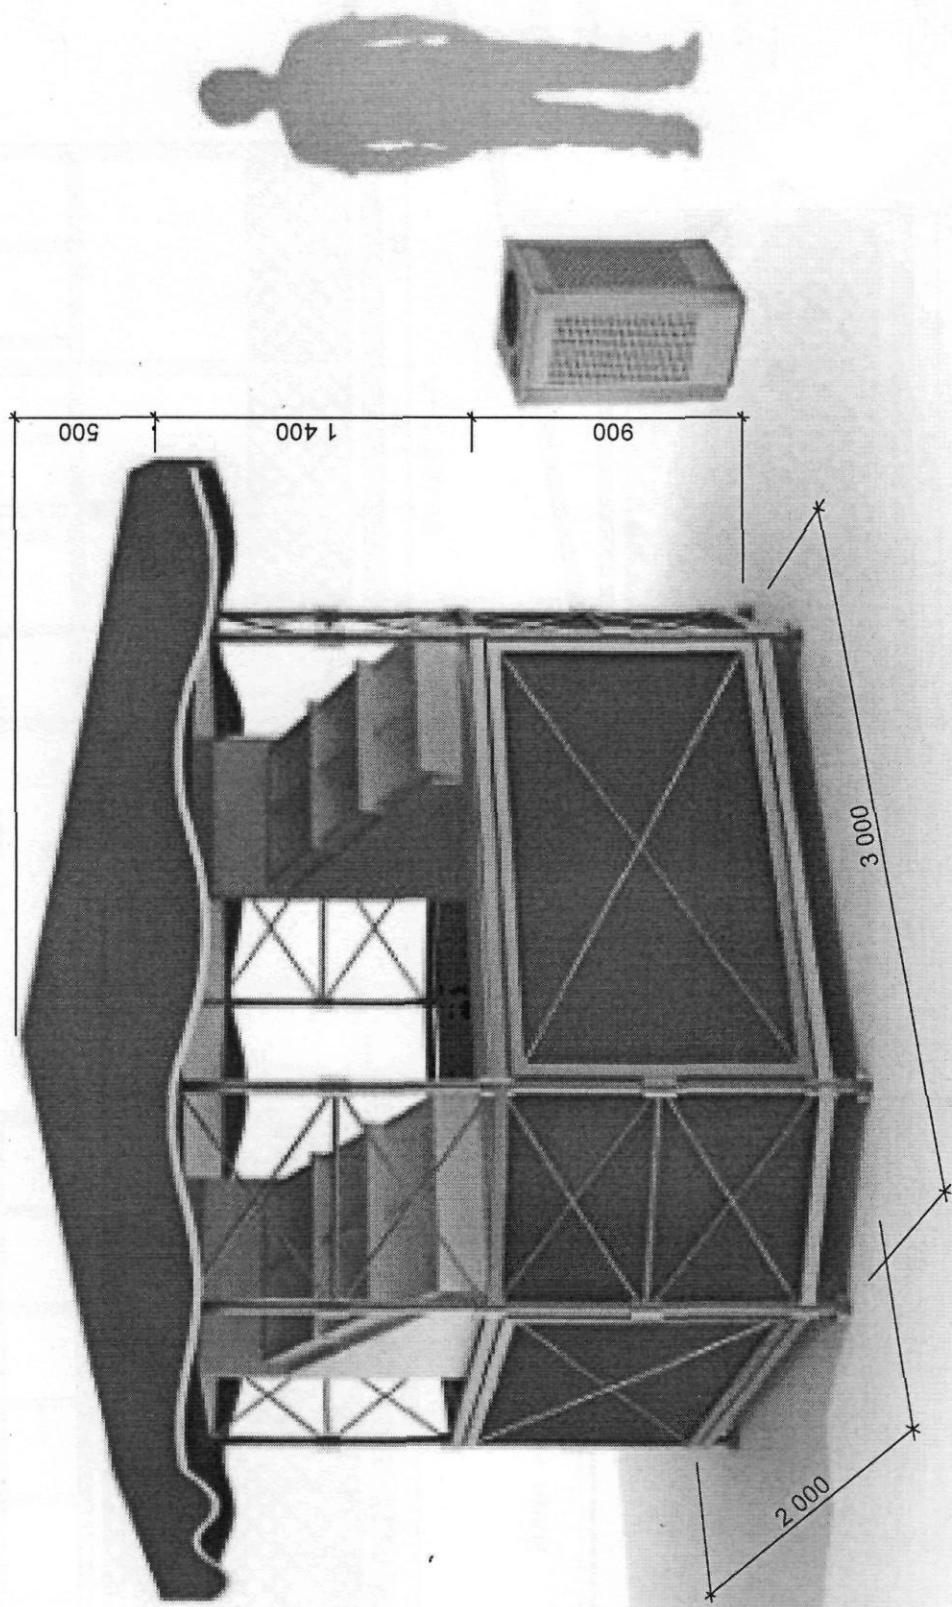

п. Ровеньки Белгородской области									
Нестационарный объект торговли. Торговая палатка									
Изм	Колуч	Лист	№Док	Подп.	Дата	Стация	Лист	Листов	
									ОА и Г. управления капитального строительства, торговли, ЖКХ и ЖК администрации Ровеньского района
Проберил	Выполнил	Горбальенко	Трошина						