

УТВЕРЖДЕНА

Постановлением администрации Ровеньского района
Белгородской области от _____ 2023 г. № _____

Схема расположения земельного участка или земельных участков на кадастровом плане территории

Условный номер земельного участка 31:24:0707003:3У1



Площадь земельного участка 5000 кв.м.

Адрес: Белгородская обл., Ровеньский район, с. Всесвятка

Категория земель: Земли населенных пунктов

Система координат: МСК-31, зона : -2

Обозначение характерных точек границ	Координаты, м	
	X	Y
1	330273.97	2294436.57
2	330341.17	2294463.29
3	330319.23	2294526.76
4	330249.72	2294502.01
1	330273.97	2294436.57

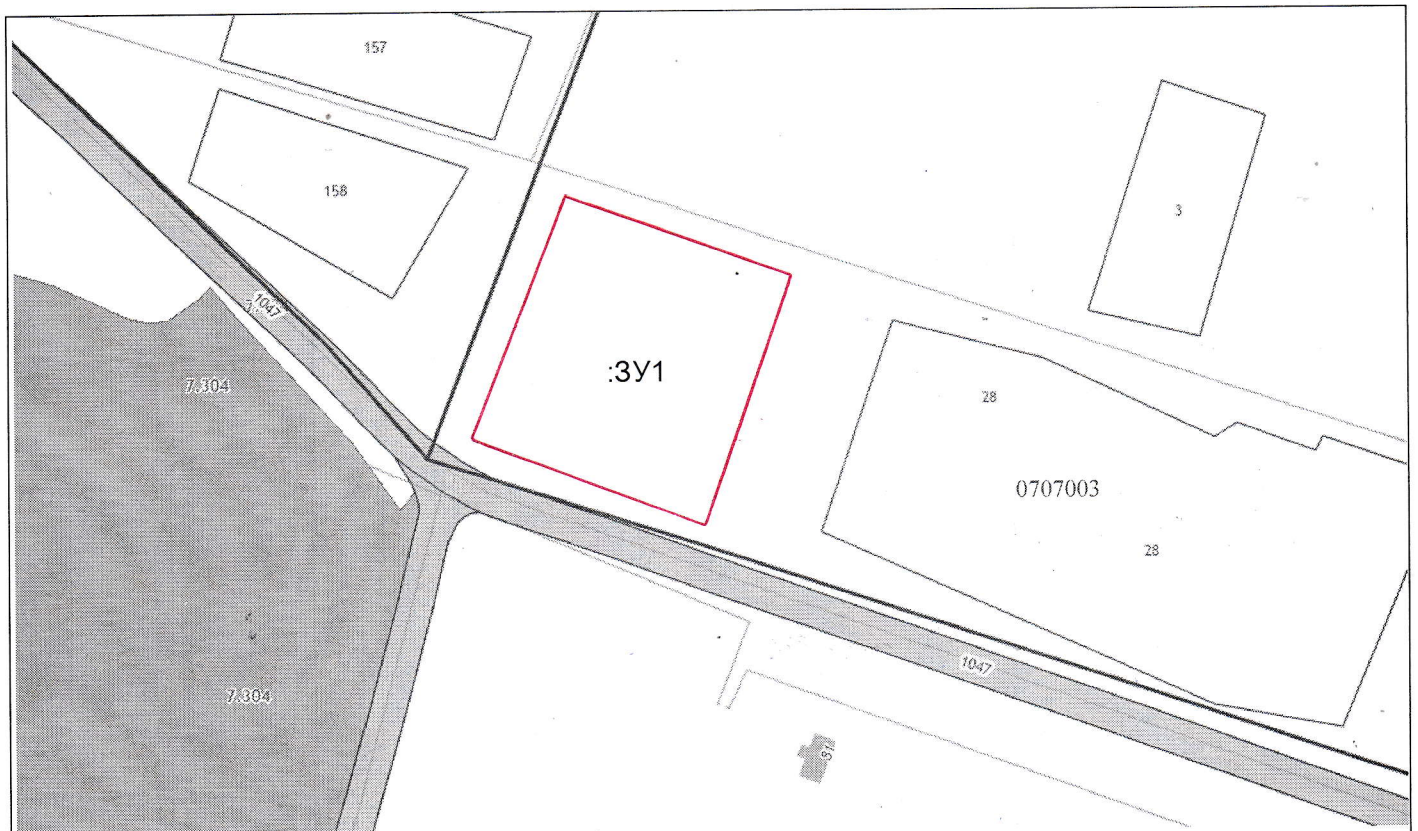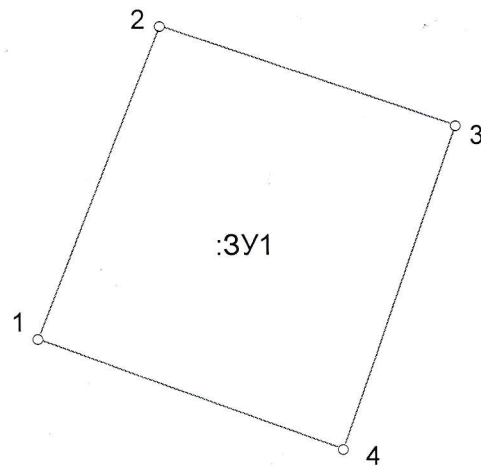

Масштаб 1: 2 000

Условные обозначения:

КК 31:24:0707003 – номер кадастрового квартала

— существующие границы земельных участков

— граница образуемого земельного участка

— граница кадастрового квартала

:3У1 – обозначение образуемого земельного участка

○ 4 – характерные точки границы земельного участка

:28 – кадастровый номер земельных участков по сведениям ГКН